



Secção Transversal Escala: 1 / 5.000

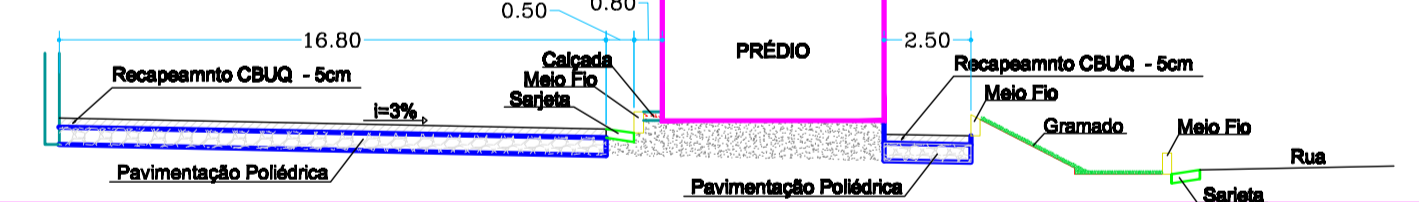

PERFIL TRANSVERSAL

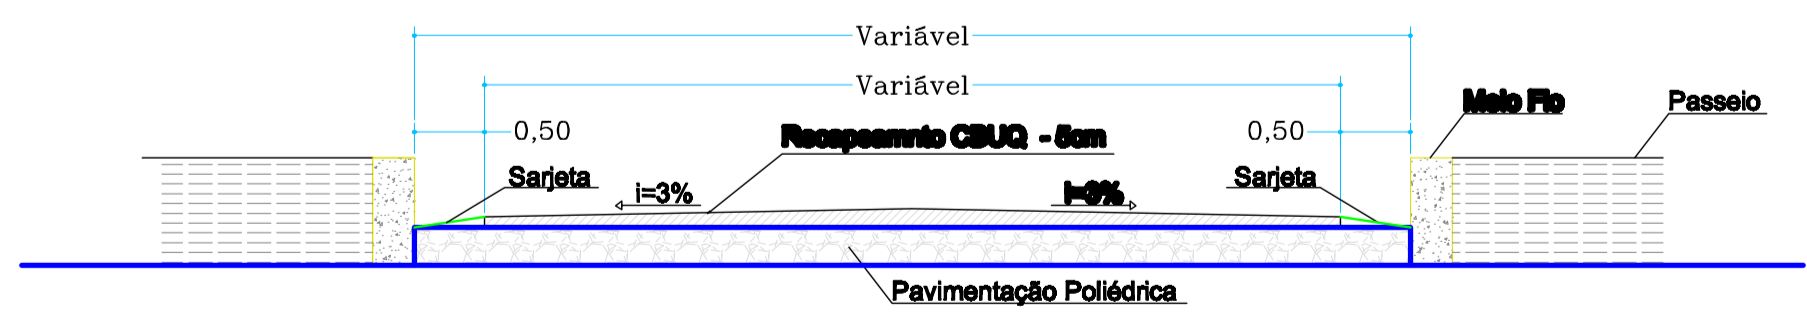

CONVENÇÕES GERAIS		
	Ruas	
	Rampa Deficiente	
	Pavimentação	
	Beneficiária	
	Meio Fio a Executar	
	Sarjeta a Executar	

PAVIMENTAÇÃO		
Objetivo: Recapeamento de Ruas com CBUQ sobre Pavimento Poliédrico		
Proprietário: Prefeitura Municipal de Caranaíba - MG		
Escala: 1 / 1.000		Data: Junho / 2016
Área Total:		FOLHA: Única
Prefeitura Municipal de Caranaíba		ANTONIO MARCO NASCIMENTO CREA-MG: 44781/D-MG